

ΕΦΗΜΕΡΙΔΑ ΤΗΣ ΚΥΒΕΡΝΗΣΕΩΣ

ΤΗΣ ΕΛΛΗΝΙΚΗΣ ΔΗΜΟΚΡΑΤΙΑΣ

17 Νοεμβρίου 2017 | ΤΕΥΧΟΣ ΤΕΤΑΡΤΟ | Αρ. Φύλλου **357**

ΠΕΡΙΕΧΟΜΕΝΑ

ΑΠΟΦΑΣΕΙΣ

ΑΠΟΦΑΣΕΙΣ

Αριθμ. 164632 (1)

Κήρυξη ως αναδασωτέας έκτασης δημοτικού δάσους εμβαδού τεσσάρων χιλιάδων εννιακοσίων εβδομήντα τεσσάρων τετραγωνικών μέτρων και πενήντα εκατοστών (4.974,50 τ.μ.), τμήμα του αριθμ. 660 τεμαχίου αναμόρφωσης αγροκτήματος Πέρδικας έτους 1972, στη θέση «Βαρικό» της Τ.Κ Πέρδικας του Δήμου Ηγουμενίτσας, Π.Ε. Θεσπρωτίας.

Ο ΣΥΝΤΟΝΙΣΤΗΣ ΑΠΟΚΕΝΤΡΩΜΕΝΗΣ ΔΙΟΙΚΗΣΗΣ ΗΠΕΙΡΟΥ - ΔΥΤΙΚΗΣ ΜΑΚΕΔΟΝΙΑΣ

Έχοντας υπόψη:

1. Τις διατάξεις:

α) Του αρθρ. 1 του ν. 2503/1997 «Διοίκηση, οργάνωση, στελέχωση της Περιφέρειας, ρύθμιση θεμάτων για την Τοπική Αυτοδιοίκηση και άλλες διατάξεις».

β) Του άρθρ. 280 του ν. 3852/2010 (ΦΕΚ 87 Α΄/7-6-2010) «Νέα Αρχιτεκτονική της Αυτοδιοίκησης και της Αποκεντρωμένης Διοίκησης - Πρόγραμμα Καλλικράτης».

γ) Του π.δ. 141/27-12-2010 (ΦΕΚ 234/τ.Α΄/27-12-2010) «Οργανισμός της Αποκεντρωμένης Διοίκησης Ηπείρου - Δυτικής Μακεδονίας», όπως τροποποιήθηκε με το άρθρο 92 τουν. 4446/2016 (ΦΕΚ 240/τ.Α΄/22-12-2016) «Πτωχευ-

τικός Κώδικας, Διοικητική Δικαιοσύνη, Τέλη Παράβολα, Οικειοθελής αποκάλυψη φορολογητέας ύλης παρελθόντων ετών, Ηλεκτρονικές συναλλαγές, Τροποποιήσεις του ν. 4270/2014 και λοιπές διατάξεις».

δ) Του ν. 2647/1998 (ΦΕΚ 237 Α΄) «Μεταβίβαση αρμοδιοτήτων στις Περιφέρειες και την Αυτοδιοίκηση και άλλες διατάξεις».

ε) Τις διατάξεις παρ. 1 αρθρ. 28 του ν. 4325/2015 «Εκδημοκρατισμός της Διοίκησης - Καταπολέμηση Γραφειοκρατίας και Ηλεκτρονική Διακυβέρνηση, Αποκατάσταση αδικιών και άλλες διατάξεις».

στ) Τη με αριθμ. 272961/26-4-1982 κοινή υπουργική απόφαση του Υπουργού Προεδρίας και Γεωργίας περί «αναμόρφωσης συλλογικών οργάνων γνωμοδοτικής και αποφασιστικής αρμοδιότητας του Υπουργείου Γεωργίας», όπως τροποποιήθηκε και συμπληρώθηκε με την αριθμ. 347624/21-10-1982 κοινή υπουργική απόφαση (ΦΕΚ 841 τ.Β΄).

ζ) Των άρθρων 24 παρ. 1 και 117 παρ. 3 του Συντάγματος της Ελλάδας.

η) Του ν. 998/1979 «Περί προστασίας δασών και δασικών εν γένει εκτάσεων της χώρας» και συγκεκριμένα τις διατάξεις των άρθρων 37 , 38 παρ. 1 και 41 παρ. 1 και 3 όπως ισχύει σήμερα.

2. Τις υπ΄ αριθμ. 160417/1180/8-7-1980 και 182447/3049/24-09-1980 διαταγές του Υπουργείου Γεωργίας.

3. Την αριθμ. 13912/15-5-2017 απόφαση του Υπουργού Εσωτερικών (ΦΕΚ 250/τ.Υ.Ο.Δ.Δ./26-5-2017) με την οποία διορίστηκε Συντονιστής της Αποκεντρωμένης Διοίκησης Ηπείρου - Δυτικής Μακεδονίας ο Μιχελάκης Βασίλειος του Πολυκάρπου.

4. Την υπ’ αριθμ. 144941/27-9-2017 αναφορά της Δ/νσης Δασών Θεσπρωτίας, με την οποία προτείνεται η κήρυξη, ως αναδασωτέας, της αναφερομένης στο θέμα έκτασης.

5. Τη σύμφωνη γνώμη της Δ/νσης Συντονισμού και Επιθεώρησης Δασών, αποφασίζουμε:

Κηρύσσουμε ως αναδασωτέα, με σκοπό να επανέλθει στην πρότερη της κατάσταση με φυσική ή τεχνητή αναδάσωση, την έκταση δημοτικού δάσους εμβαδού τεσσάρων χιλιάδων εννιακοσίων εβδομήντα τεσσάρων τετραγωνικών μέτρων και πενήντα εκατοστών (4.974,50 τ.μ.), τμήμα του αριθμ. 660 τεμαχίου αναμόρφωσης αγροκτήματος Πέρδικας έτους 1972, στη θέση «Βαρικό» της Τ.Κ. Πέρδικας του Δήμου Ηγουμενίτσας, Π.Ε. Θεσπρωτίας, επειδή αποψιλώθηκε παράνομα.

Η έκταση απεικονίζεται στο συνημμένο τοπογραφικό διάγραμμα, της Δασοπόνου Δέσποινας Κοντοστάθη, υπαλλήλου της Δ/νσης Δασών Θεσπρωτίας, με κλίμακα 1:1200 το οποίο αποτελεί αναπόσπαστο μέρος της παρούσας απόφασης με στοιχεία Α,Β,Γ,Δ,Ε,Ζ,Η,Θ,Α και όρια ως εξής:

Βόρεια: Τμήμα του 660 τεμαχίου δασική μορφής.
Νότια: Αναδασωτέα έκταση.
Ανατολικά: Τμήμα του 660 τεμαχίου δασική μορφής.
Δυτικά: Τμήμα του 660 τεμαχίου δασική μορφής.

Η ανωτέρω έκταση που αποψιλώθηκε, εμπίπτει στην κατηγορία των εκτάσεων της παρ. 1 του άρθρου 3 του ν. 998/1979 «Περί προστασίας δασών και δασικών εν γένει εκτάσεων της χώρας», όπως αυτός τροποποιήθηκε και ισχύει σήμερα.

Με την απόφαση αυτή δεν προκαλείται δαπάνη σε βάρος του κρατικού προϋπολογισμού.

Η απόφαση αυτή να δημοσιευθεί στην Εφημερίδα της Κυβερνήσεως.

Ιωάννινα, 26 Οκτωβρίου 2017

Ο Συντονιστής Αποκεντρωμένης Διοίκησης

ΒΑΣΙΛΕΙΟΣ ΜΙΧΕΛΑΚΗΣ


ΕΛΛΗΝΙΚΗ ΔΗΜΟΚΡΑΤΙΑ
ΑΠΟΚΕΝΤΡΩΜΕΝΗ ΔΙΟΙΚΗΣΗ
ΗΠΕΙΡΟΥ – Δ. ΜΑΚΕΔΟΝΙΑΣ
ΓΕΝΙΚΗ Δ/ΝΣΗ ΔΑΣΩΝ
& ΑΓΡΟΤΙΚΩΝ ΥΠΟΘΕΣΕΩΝ
Δ/ΝΣΗ ΔΑΣΩΝ ΘΕΣΠΡΩΤΙΑΣ

ΕΘΝΙΚΟ ΤΥΠΟΓΡΑΦΕΙΟ
Για τεχνικούς λόγους στο σχεδιάγραμμα, από το ηλεκτρονικό αρχείο, έγινε σμίκρυνση κατά ποσοστό 89%

Ανήκει στην αριθμ. 164632/26-10-2017 απόφαση του Ασκούντος Καθήκοντα Γ.Γ.Α.Δ. Ηπείρου – Δ. Μακεδονίας

ΑΠΟΣΠΑΣΜΑ ΦΥΛΛΟΥ ΧΑΡΤΗ ΠΑΡΓΑΣ Γ.Υ.Σ
ΚΛΙΜΑΚΑ 1:50000

Έκταση που αποψιλώθηκε

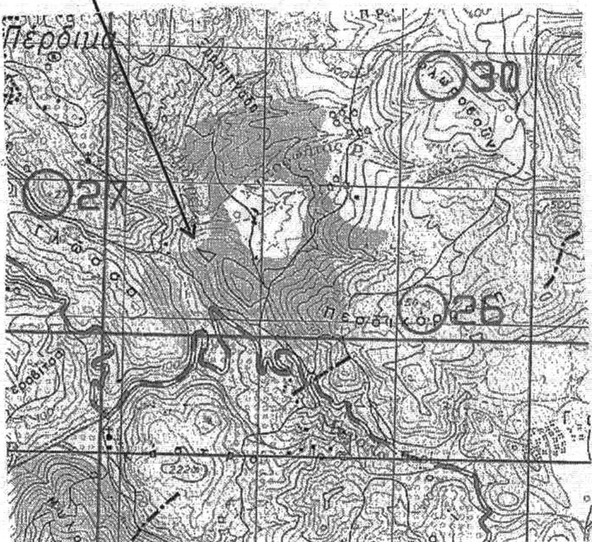

ΤΟΠΟΓΡΑΦΙΚΟ ΔΙΑΓΡΑΜΜΑ


Αναδασωτέας έκτασης δημοτικού δάσους υπό στοιχεία Α,Β,Γ,Δ,Ε,Ζ,Η,Θ,Α εμβαδού 4974,50 τ.μ. στη θέση «Βαρικό» Τ.Κ. Πέρδικας, Δήμου Ηγουμενίτσας,

ΣΥΣΤΗΜΑ ΠΡΟΒΟΛΗΣ ΕΓΣΑ 87
ΠΙΝΑΚΑΣ ΣΥΝΤΕΤΑΓΜΕΝΩΝ ΚΟΡΥΦΩΝ

α/α	Χ	Ψ
Α	183147	4362200
Β	183138	4362214
Γ	183112	4362238
Δ	183073	4362298
Ε	183111	4362279
Ζ	183156	4362273
Η	183202	4362253
Θ	183170	4362217

ΕΜΒΑΔΟΝ (Α,Β,Γ,Δ,Ε,Ζ,Η,Θ,Α)=4974,50 τ.μ.

Έκταση για την οποία προτείνεται η κήρυξη αναδασωτέας

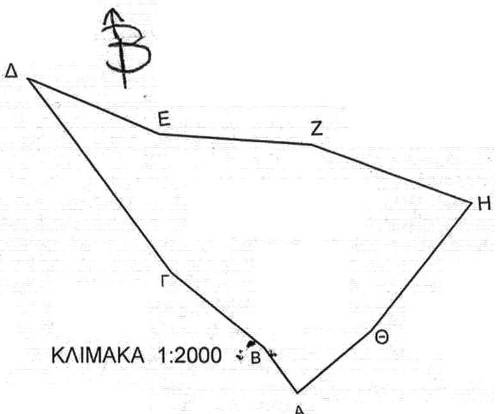

ΚΛΙΜΑΚΑ 1:2000

ΘΕΩΡΗΘΗΚΕ
Ιωάννινα -2017
Ο Συντονιστής
Α.Δ. Ηπείρου- Δ. Μακεδονίας

Βασίλειος Π. Μιχελάκης

Ιωάννινα 2017
Ο Αν. Προϊστάμενος της Γεν. Δ/νσης
Δασών & Αγρ. Υποθέσεων

Νικόλαος Παπαευθυμίου

Ηγουμενίτσα 27-9-2017
Η Αναπληρώτρια Προϊσταμένη
της Δ/νσης Δασών Θεσπρωτίας



Γιαννακοπούλου Σουλτάνα
Δασολόγος ΠΕ2 με Α΄βαθμό

Ηγουμενίτσα 27-9-2017
Η Συντάκτρια

Κοντοστάθη Δέσποινα
Δασοπόνος ΤΕ με Δ΄βαθμό

Αριθμ. 3534/181342 (2)

Κήρυξη ως αναδασωτέας ιδιωτικής έκτασης δασικού χαρακτήρα της παρ. 1 του άρθρου 3 του ν. 998/1979, όπως τροποποιήθηκε και ισχύει συνολικού εμβαδού 17.434,6411 τ.μ. στη θέση «Προφήτης Ηλίας» Περιφέρειας Τ.Κ. Κοντοδεσποτίου της Δ.Ε. Μεσσαπίων του Δήμου Διρφύων - Μεσσαπίων Π.Ε. Ευβοίας.

Ο ΣΥΝΤΟΝΙΣΤΗΣ ΑΠΟΚΕΝΤΡΩΜΕΝΗΣ ΔΙΟΙΚΗΣΗΣ ΘΕΣΣΑΛΙΑΣ ΚΑΙ ΣΤΕΡΕΑΣ ΕΛΛΑΔΑΣ

Έχοντας υπόψη:

1. Τις διατάξεις των άρθρων 24 παρ. 1 και 117 παρ. 3 του Συντάγματος.

2. Τις διατάξεις της παρ. 1 άρθρου 38, όπως αντικαταστάθηκε με τις διατάξεις της παρ. 1 του άρθρου 35 του ν. 4280/2014 (Φ.Ε.Κ. 159/τ.Α΄/08-08-2014), όπως τροποποιήθηκε και ισχύει με τις διατάξεις του άρθρου 32 του ν. 4342/2015 (Φ.Ε.Κ. 143/τ.Α΄/09-11-2015) περί «περιβαλλοντικής αναβάθμισης και ιδιωτικής πολεοδόμησης - βιώσιμη ανάπτυξη οικισμών, ρυθμίσεις δασικής νομοθεσίας και άλλες διατάξεις και των παρ. 1 και 3 του άρθρου 41 του ν. 998/1979 (Φ.Ε.Κ. 289/τ.Α΄/29-12-1979) περί «Προστασίας των δασών και των δασικών εν γένει εκτάσεων της χώρας».

3. Τις με αριθμ. 160417/1180/08-07-1980 και 182447/3049/24-09-1980 εγκύκλιες διαταγές του Υπουργείου Γεωργίας σχετικά με την κήρυξη εκτάσεων ως αναδασωτέων.

4. Τις διατάξεις τουν. 2503/1997 (Φ.Ε.Κ. 107/τ.Α΄/30-05-1997) περί «Διοίκησης Οργάνωσης, Στελέχωσης της Περιφέρειας κ.λπ.».

5. Τις διατάξεις του άρθρου 280 του ν. 3852/2010 (Φ.Ε.Κ. 87/τ.Α΄/07-06-2010) περί «Νέας Αρχιτεκτονικής της Αυτοδιοίκησης και της Αποκεντρωμένης Διοίκησης - Πρόγραμμα Καλλικράτης», καθώς και τις διατάξεις των άρθρων 28 και 28 Α του ν. 4325/2015.

6. Το π.δ. 138/2010 (Φ.Ε.Κ. 231/τ.Α΄/27-12-2010 περί «Οργανισμού της Αποκεντρωμένης Διοίκησης Θεσσαλίας - Στερεάς Ελλάδας».

7. Τη με αριθμ. οικ. 6985/85797/01-06-2017 (Φ.Ε.Κ 2003/τ.Β΄/12-06-2017) απόφαση του Συντονιστή Αποκεντρωμένης Διοίκησης Θεσσαλίας και Στερεάς Ελλάδας περί «Μεταβίβασης δικαιώματος υπογραφής του Συντονιστή Αποκεντρωμένης Διοίκησης Θεσσαλίας - Στερεάς Ελλάδας στον Προϊστάμενο ή στην Προϊσταμένη της Γενικής Διευθύνσεως Δασών και Αγροτικών Υποθέσεων και στους Προϊσταμένους ή στις Προϊσταμένες Διευθύνσεων και Δασαρχείων της Ανωτέρω Γενικής Δ/νσεως» όπως ισχύει.

8. Τη με αριθμ. 3846/178913/12-10-2017 πρόταση του Δασαρχείου Χαλκίδας, από την οποία προκύπτει ότι η βλάστηση της έκτασης που αναφέρεται στο θέμα καταστράφηκε από πυρκαγιά στις 19-08-2017, και πριν το χρόνο καταστροφής της, είχε μορφή δάσους κατά την έννοια της παρ. 1 του άρθρου 3 του ν. 998/1979, όπως τροποποιήθηκε και ισχύει, καλυπτόμενη από δάσος χαλεπίου πεύκης με υπόροφο αειφύλλων πλατύφυλλων βαθμού συγκόμωσης 60-70%, και ως εκ τούτου επιβάλλεται η κήρυξη της ως αναδασωτέας, αποφασίζουμε:

Κηρύσσουμε ως αναδασωτέα ιδιωτική έκταση δασικού χαρακτήρα συνολικού εμβαδού 17.434,6411 τ.μ. στη θέση «Προφήτης Ηλίας» Περιφέρειας Τ.Κ. Κοντοδεσποτίου, της Δ.Ε. Μεσσαπίων του Δήμου Διρφύων - Μεσσαπίων Π.Ε. Ευβοίας, όπως απεικονίζεται στο συνημμένο τοπογραφικό διάγραμμα του Δασαρχείου Χαλκίδας, της οποίας η βλάστηση καταστράφηκε από πυρκαγιά στις 19-08-2017 και προσδιορίζεται ακριβώς στο συνημμένο πίνακα συντεταγμένων ΕΓΣΑ 87, ο οποίος αποτελεί αναπόσπαστο μέρος της απόφασης αυτής.

Η έκταση που απεικονίζεται σήμερα συνορεύει:

Βόρεια: Με εκτάσεις που υπάγονται στις διατάξεις της δασικής νομοθεσίας.

Νότια: Με εκτάσεις που υπάγονται στις διατάξεις της δασικής νομοθεσίας.

Ανατολικά: Με εκτάσεις που υπάγονται στις διατάξεις της δασικής νομοθεσίας και δασική οδό.

Δυτικά: Με εκτάσεις που υπάγονται στις διατάξεις της δασικής νομοθεσίας και ασφάλτινη οδό.

Ο χαρακτηρισμός των όμορων εκτάσεων είναι ενδεικτικός και όχι οριστικός.

Σκοποί της κήρυξης της ανωτέρω έκτασης ως αναδασωτέας είναι η διατήρηση του δασικού χαρακτήρα αυτής, ο αποκλεισμός διάθεσης της για άλλη χρήση και η αποκατάσταση της δασικής βλάστησης. Η αποκατάσταση της βλάστησης θα γίνει με φυσική αναγέννηση ή με πρόγραμμα τεχνητής αναγέννησης.

Από τις διατάξεις της παρούσας, δεν προκαλείται δαπάνη σε βάρος του κρατικού προϋπολογισμού.

Η ισχύς της παρούσας, αρχίζει από τη δημοσίευσή της, στην Εφημερίδα της Κυβερνήσεως.

Η απόφαση αυτή να δημοσιευθεί στην Εφημερίδα της Κυβερνήσεως.

Χαλκίδα, 8 Νοεμβρίου 2017


Με εντολή Συντονιστή
Αποκεντρωμένης Διοίκησης
Ο Προϊστάμενος Διεύθυνσης Δασών Ν. Ευβοίας

ΑΘΑΝΑΣΙΟΣ ΞΗΡΟΓΙΑΝΝΗΣ

ΤΟΠΟΓΡΑΦΙΚΟ ΔΙΑΓΡΑΜΜΑ

Αναδασωτέας Ιδιωτικής δασικής έκτασης εμβαδού 17.434,6411 τ.μ. που κάηκε στις 19-8-2017 στη δασική θέση «Προφήτης Ηλίας» του Ιδιωτικού δάσους Κοντοδεσποτίου Δ.Ε.Μεσσαπίων του Δήμου Διρφύων-Μεσσαπίων

ΝΟΜΟΣ ΕΥΒΟΙΑΣ
ΔΑΣΑΡΧΕΙΟ ΧΑΛΚΙΔΑΣ
ΙΔΙΩΤΙΚΟ ΔΑΣΟΣ ΚΟΝΤΟΔΕΣΠΟΤΙΟΥ
ΘΕΣΗ <ΠΡΟΦΗΤΗΣ ΗΛΙΑΣ>
ΕΚΤΑΣΗ ΜΕ ΣΤΟΙΧΕΙΑ ΠΕΡΙΜΕΤΡΟΥ
(1,2,3,.....................,14,1)
ΣΥΝΟΛΙΚΟΥ ΕΜΒΑΔΟΥ 17.434,6411Τ.Μ.

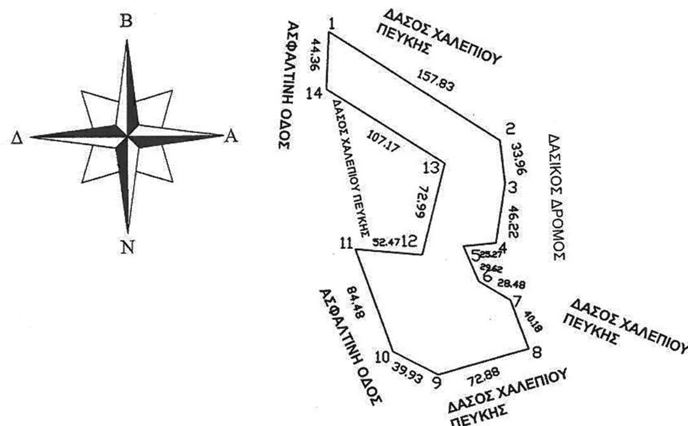


Κλίμακα 1:500
ΠΙΝΑΚΑΣ ΣΥΝ/ΝΩΝ ΕΓ’ΣΑ 87

ΣΗΜΕΙΑ

X=467834.0200	Y=4275439.3400	1
X=467967.6300	Y=4275355.3300	2
X=467971.6000	Y=4275321.6000	3
X=467964.3200	Y=4275275.9600	4
X=467939.1900	Y=4275273.3100	5
X=467951.0900	Y=4275246.1900	6
X=467975.5700	Y=4275231.6400	7
X=467989.4600	Y=4275193.9400	8
X=467919.3400	Y=4275174.0900	9
X=467883.6300	Y=4275191.9500	10
X=467854.5200	Y=4275271.3300	11
X=467906.7800	Y=4275266.7000	12
X=467924.6400	Y=4275337.4700	13
X=467832.0300	Y=4275395.0200	14
X=467834.0200	Y=4275439.3400	1

ΑΠΟΣΠΑΣΜΑ ΦΥΛΛΟ ΧΑΡΤΗ
Γ.Υ.Σ Νο 5484/5
ΚΛΙΜΑΚΑΣ 1:5,000

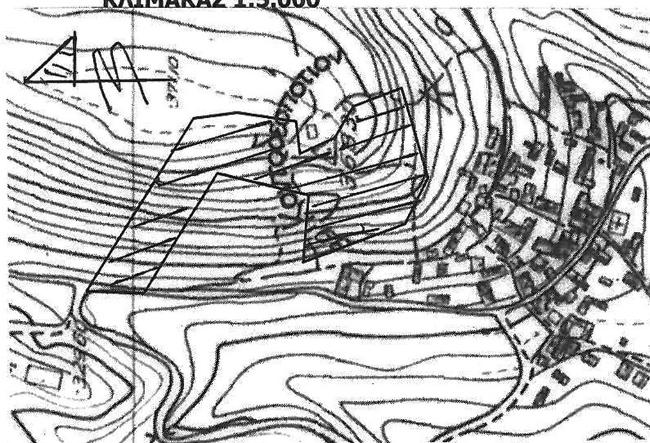

ΑΝΗΚΕΙ ΣΤΗΝ ΑΡΙΘ. 3534/181342
ΑΠΟΦΑΣΗ ΜΑΣ
ΘΕΩΡΗΘΗΚΕ
ΧΑΛΚΙΔΑ 8-11-2017
ΜΕ ΕΝΤΟΛΗ Γ.Γ.Α.Δ.Θ.Σ.Ε
Ο ΠΡΟΪΣΤΑΜΕΝΟΣ Δ/ΝΣΗΣ ΔΑΣΩΝ
ΝΟΜΟΥ ΕΥΒΟΙΑΣ

ΑΘΑΝΑΣΙΟΣ ΞΗΡΟΓΙΑΝΝΗΣ
ΔΑΣΟΛΟΓΟΣ

ΕΛΕΓΧΘΗΚΕ
ΧΑΛΚΙΔΑ 12-10-2017
Ο Δασάρχης Χαλκίδας

ΓΕΩΡΓΙΟΣ ΤΡΥΦ. ΘΑΛΑΣΣΙΝΟΣ
ΔΑΣΟΛΟΓΟΣ

ΧΑΛΚΙΔΑ 12-10-2017
Ο ΣΥΝΤΑΚΤΗΣ

Δημήτριος Διαμάντης
ΔΑΣΟΠΟΝΟΣ

ΕΘΝΙΚΟ ΤΥΠΟΓΡΑΦΕΙΟ
Για τεχνικούς λόγους στο σχεδιάγραμμα, από το ηλεκτρονικό αρχείο, έγινε σμίκρυνση κατά ποσοστό 85%

Αριθμ. 2367/117000 (3)

Κήρυξη ως αναδασωτέας δημόσιας έκτασης δασικού χαρακτήρα της παρ. 1 του άρθρου 3 του ν. 998/1979, όπως τροποποιήθηκε και ισχύει συνολικού εμβαδού 3.032 στρεμμάτων στη θέση «Πλύστρα» Περιφέρειας Τ.Κ. Αυλωναρίου της Δ.Ε. Αυλώνος του Δήμου Κύμης-Αλιβερίου Π.Ε. Ευβοίας.

Ο ΣΥΝΤΟΝΙΣΤΗΣ ΑΠΟΚΕΝΤΡΩΜΕΝΗΣ ΔΙΟΙΚΗΣΗΣ ΘΕΣΣΑΛΙΑΣ ΚΑΙ ΣΤΕΡΕΑΣ ΕΛΛΑΔΑΣ

Έχοντας υπόψη:

1. Τις διατάξεις των άρθρων 24 παρ. 1 και 117 παρ. 3 του Συντάγματος

2. Τις διατάξεις της παρ. 1 άρθρου 38, όπως αντικαταστάθηκε με τις διατάξεις της παρ. 1 του άρθρου 35 του ν. 4280/2014 (Φ.Ε.Κ. 159/τ.Α΄/08-08-2014), όπως τροποποιήθηκε και ισχύει με τις διατάξεις του άρθρου 32 του ν 4342/2015 (Φ.Ε.Κ. 143/τ.Α΄/09-11-2015) περί «περιβαλλοντικής αναβάθμισης και ιδιωτικής πολεοδόμησης - βιώσιμη ανάπτυξη οικισμών , ρυθμίσεις δασικής νομοθεσίας και άλλες διατάξεις και των παρ. 1 και 3 του άρθρου 41 τουν. 998/1979 (Φ.Ε.Κ. 289/τ.Α΄/29-12-1979) περί «Προστασίας των δασών και των δασικών εν γένει εκτάσεων της χώρας».

3. Τις με αριθμ. 160417/1180/08-07-1980 και 182447/3049/24-09-1980 εγκύκλιες διαταγές του Υπουργείου Γεωργίας σχετικά με την κήρυξη εκτάσεων ως αναδασωτέων.

4. Τις διατάξεις τουν. 2503/1997 (Φ.Ε.Κ. 107/τ.Α΄/30-05-1997) περί «Διοίκησης Οργάνωσης, Στελέχωσης της Περιφέρειας κ.λπ.».

5. Τις διατάξεις του άρθρου 280 του ν. 3852/2010 (Φ.Ε.Κ. 87/τ.Α΄/07-06-2010) περί «Νέας Αρχιτεκτονικής της Αυτοδιοίκησης και της Αποκεντρωμένης Διοίκησης - Πρόγραμμα Καλλικράτης», καθώς και τις διατάξεις των άρθρων 28 και 28Α του ν. 4325/2015.

6. Το π.δ. 138/2010 (Φ.Ε.Κ. 231/τ.Α΄/27-12-2010 περί «Οργανισμού της Αποκεντρωμένης Διοίκησης Θεσσαλίας - Στερεάς Ελλάδας».

7. Τη με αριθμ. οικ. 6985/85797/01-06-2017 (Φ.Ε.Κ 2003/τ.Β΄/12-06-2017) απόφαση του Συντονιστή Αποκεντρωμένης Διοίκησης Θεσσαλίας και Στερεάς Ελλάδας περί «Μεταβίβασης δικαιώματος υπογραφής του Συντονιστή Αποκεντρωμένης Διοίκησης Θεσσαλίας - Στερεάς Ελλάδας στον Προϊστάμενο ή στην Προϊσταμένη της Γενικής Διευθύνσεως Δασών και Αγροτικών Υποθέσεων και στους Προϊσταμένους ή στις Προϊσταμένες Διευθύνσεων και Δασαρχείων της Ανωτέρω Γενικής Δ/νσεως», όπως ισχύει.

8. Τη με αριθμ. 1783/108072/13-07-2017 πρόταση του Δασαρχείου Αλιβερίου, από την οποία προκύπτει ότι η βλάστηση της έκτασης που αναφέρεται στο θέμα καταστράφηκε από πυρκαγιά στις 30-03-2017 όπως διαπιστώθηκε στις 21-04-2017 και πριν το χρόνο καταστροφής της, είχε μορφή δάσους κατά την έννοια της παρ. 1 του άρθρου 3 τουν. 998/1979, όπως τροποποιήθηκε και ισχύει, καλυπτόμενη από αείφυλλα πλατύφυλλα βαθμού συγκόμωσης 50%, και ως εκ τούτου επιβάλλεται η κήρυξη της ως αναδασωτέας, αποφασίζουμε:

Κηρύσσουμε ως αναδασωτέα δημόσια έκταση συνολικού εμβαδού 3.032 στρεμμάτων στη θέση «Πλύστρα» Περιφέρειας Τ.Κ. Αυλωναρίου, της Δ.Ε. Αυλώνος, του Δήμου Κύμης-Αλιβερίου, Π.Ε. Ευβοίας όπως απεικονίζεται στο συνημμένο τοπογραφικό διάγραμμα του Δασαρχείου Αλιβερίου, της οποίας η βλάστηση καταστράφηκε από πυρκαγιά στις 30-03-2017 και προσδιορίζεται ακριβώς στο συνημμένο πίνακα συντεταγμένων ΕΓΣΑ 87, ο οποίος αποτελεί αναπόσπαστο μέρος της απόφασης αυτής.

Η έκταση που απεικονίζεται σήμερα συνορεύει:

Βόρεια:	Με εκτάσεις που υπάγονται στις διατάξεις της δασικής νομοθεσίας.
Νότια:	Με εκτάσεις που δεν υπάγονται στις διατάξεις της δασικής νομοθεσίας.
Ανατολικά:	Με εκτάσεις που δεν υπάγονται στις διατάξεις της δασικής νομοθεσίας.
Δυτικά:	Με εκτάσεις που υπάγονται στις διατάξεις της δασικής νομοθεσίας.

Ο χαρακτηρισμός των όμορων εκτάσεων είναι ενδεικτικός και όχι οριστικός.

Σκοποί της κήρυξης της ανωτέρω έκτασης ως αναδασωτέας είναι η διατήρηση του δασικού χαρακτήρα αυτής, ο αποκλεισμός διάθεσής της για άλλη χρήση και η αποκατάσταση της δασικής βλάστησης. Η αποκατάσταση της βλάστησης θα γίνει με φυσική αναγέννηση ή με πρόγραμμα τεχνητής αναγέννησης.

Από τις διατάξεις της παρούσας, δεν προκαλείται δαπάνη σε βάρος του κρατικού προϋπολογισμού.


Η ισχύς της παρούσας, αρχίζει από την δημοσίευσή της, στην Εφημερίδα της Κυβερνήσεως.

Η απόφαση αυτή να δημοσιευθεί στην Εφημερίδα της Κυβερνήσεως.

Χαλκίδα, 31 Οκτωβρίου 2017

Με εντολή Συντονιστή
Αποκεντρωμένης Διοίκησης
Ο Προϊστάμενος Διεύθυνσης Δασών Ν. Ευβοίας

ΑΘΑΝΑΣΙΟΣ ΞΗΡΟΓΙΑΝΝΗΣ

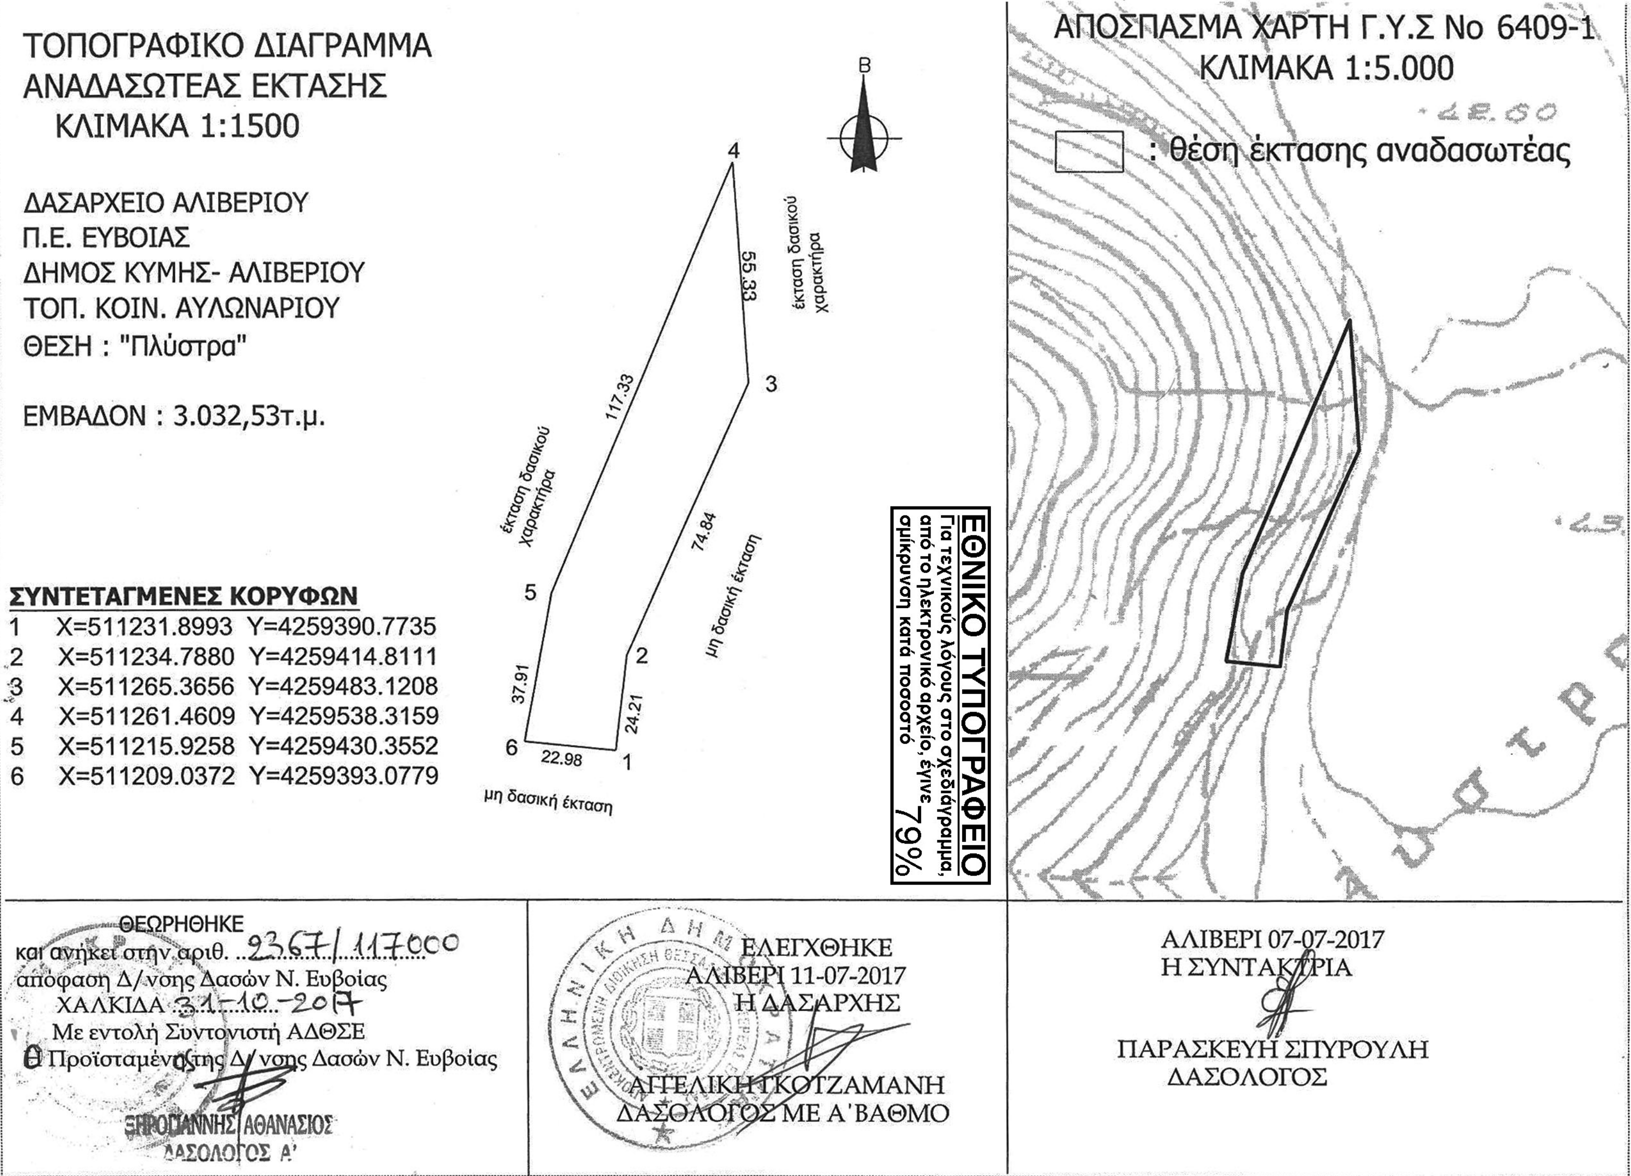

ΤΟΠΟΓΡΑΦΙΚΟ ΔΙΑΓΡΑΜΜΑ
ΑΝΑΔΑΣΩΤΕΑΣ ΕΚΤΑΣΗΣ
ΚΛΙΜΑΚΑ 1:1500
ΔΑΣΑΡΧΕΙΟ ΑΛΙΒΕΡΙΟΥ
Π.Ε. ΕΥΒΟΙΑΣ
ΔΗΜΟΣ ΚΥΜΗΣ- ΑΛΙΒΕΡΙΟΥ
ΤΟΠ. ΚΟΙΝ. ΑΥΛΩΝΑΡΙΟΥ
ΘΕΣΗ : "Πλύστρα"
ΕΜΒΑΔΟΝ : 3.032,53τ.μ.
ΣΥΝΤΕΤΑΓΜΕΝΕΣ ΚΟΡΥΦΩΝ
1 X=511231.8993 Y=4259390.7735
2 X=511234.7880 Y=4259414.8111
3 X=511265.3656 Y=4259483.1208
4 X=511261.4609 Y=4259538.3159
5 X=511215.9258 Y=4259430.3552
6 X=511209.0372 Y=4259393.0779
B
4
3
2
1
5
6
55.33
117.33
74.84
24.21
22.98
37.91
έκταση δασικού χαρακτήρα
έκταση δασικού χαρακτήρα
μη δασική έκταση
μη δασική έκταση
ΕΘΝΙΚΟ ΤΥΠΟΓΡΑΦΕΙΟ
Για τεχνικούς λόγους στο σχεδιάγραμμα, από το ηλεκτρονικό αρχείο, έγινε σμίκρυνση κατά ποσοστό 79%
ΑΠΟΣΠΑΣΜΑ ΧΑΡΤΗ Γ.Υ.Σ Νο 6409-1
ΚΛΙΜΑΚΑ 1:5.000
: θέση έκτασης αναδασωτέας
ΘΕΩΡΗΘΗΚΕ
και ανήκει στην αριθ. 9367/117000
απόφαση Δ/νσης Δασών Ν. Ευβοίας
ΧΑΛΚΙΔΑ 31-10-2017
Με εντολή Συντονιστή ΑΔΘΣΕ
Ο Προϊστάμενος της Δ/νσης Δασών Ν. Ευβοίας
ΞΗΡΟΓΙΑΝΝΗΣ ΑΘΑΝΑΣΙΟΣ
ΔΑΣΟΛΟΓΟΣ Α’
ΕΛΕΓΧΘΗΚΕ
ΑΛΙΒΕΡΙ 11-07-2017
Η ΔΑΣΑΡΧΗΣ
ΑΓΓΕΛΙΚΗ ΓΚΟΤΖΑΜΑΝΗ
ΔΑΣΟΛΟΓΟΣ ΜΕ Α΄ΒΑΘΜΟ
ΑΛΙΒΕΡΙ 07-07-2017
Η ΣΥΝΤΑΚΤΡΙΑ
ΠΑΡΑΣΚΕΥΗ ΣΠΥΡΟΥΛΗ
ΔΑΣΟΛΟΓΟΣ



ΕΘΝΙΚΟ ΤΥΠΟΓΡΑΦΕΙΟ

Την ευθύνη για την εκτύπωση, διαχείριση και κυκλοφορία των φύλλων της Εφημερίδας της Κυβερνήσεως, (ΦΕΚ) στην έντυπη και ηλεκτρονική έκδοση, **έχει το Εθνικό Τυπογραφείο** το οποίο αποτελεί δημόσια υπηρεσία η οποία υπάγεται στο Υπουργείο Διοικητικής Ανασυγκρότησης. Το Εθνικό Τυπογραφείο έχει επίσης την ευθύνη για την κάλυψη των εκτυπωτικών αναγκών του Δημοσίου. (ν. 3469/2006, Α΄ 131).

ΥΠΗΡΕΣΙΕΣ ΠΟΥ ΠΑΡΕΧΕΙ ΤΟ ΕΘΝΙΚΟ ΤΥΠΟΓΡΑΦΕΙΟ

1. ΦΥΛΛΟ ΤΗΣ ΕΦΗΜΕΡΙΔΑΣ ΤΗΣ ΚΥΒΕΡΝΗΣΕΩΣ (ΦΕΚ)

Η ηλεκτρονική μορφή των ΦΕΚ διατίθεται δωρεάν από την ιστοσελίδα www.et.gr. Για τα ΦΕΚ που δεν έχουν ψηφιοποιηθεί και καταχωρισθεί στην πιο πάνω ιστοσελίδα δίνεται η δυνατότητα δωρεάν αποστολής με ηλεκτρονικό ταχυδρομείο, μετά από αίτηση που υποβάλλεται ηλεκτρονικά με τη συμπλήρωση ειδικής φόρμας.

Η έντυπη μορφή των ΦΕΚ διατίθεται για μεμονωμένα φύλλα με το ανάλογο κόστος από το τμήμα Πωλήσεων απευθείας ή με ταχυδρομική αποστολή μέσω αίτησης παραγγελίας στα ΚΕΠ, ενώ για ετήσια συνδρομή από το τμήμα Συνδρομητών. Το κόστος για ασπρόμαυρο ΦΕΚ από 1 έως 16 σελίδες είναι 1€, προσαυξανόμενο κατά 0,20€ για κάθε επιπλέον οκτασέλιδο ή μέρος αυτού. Το κόστος για έγχρωμο ΦΕΚ είναι 1,50€ από 1 έως 16 σελίδες, προσαυξανόμενο κατά 0,30€ για κάθε επιπλέον οκτασέλιδο ή μέρος αυτού.

Τρόπος αποστολής κειμένων προς δημοσίευση

- Τα κείμενα για δημοσίευση στο ΦΕΚ, από όλες τις δημόσιες υπηρεσίες και τους φορείς του δημόσιου τομέα, **αποστέλλονται στην διεύθυνση webmaster.et@et.gr** με χρήση προηγμένης ψηφιακής υπογραφής και χρονοσήμανσης.
- Οι περιλήψεις Διακηρύξεων Δημοσίων Συμβάσεων, αποστέλλονται στην ηλεκτρονική διεύθυνση dds@et.gr με τη χρήση **απλού** ηλεκτρονικού ταχυδρομείου.
- Κατ’ εξαίρεση, πολίτες οι οποίοι δεν έχουν αποκτήσει προηγμένη ηλεκτρονική υπογραφή, μπορούν να αποστέλλουν ταχυδρομικά ή να καταθέτουν με εκπρόσωπό τους κείμενα προς δημοσίευση αποτυπωμένα σε χαρτί, στο Τμήμα Παραλαβής Δημοσιευτέας Ύλης.

Πληροφορίες σχετικά με την αποστολή/κατάθεση εγγράφων προς δημοσίευση, την πώληση των τευχών και τους ισχύοντες τιμοκαταλόγους για όλες τις υπηρεσίες θα βρείτε στην ιστοσελίδα μας και στη διαδρομή Εξυπηρέτηση κοινού - τμήμα πωλήσεων ή συνδρομητών. Επίσης στην ιστοσελίδα μπορείτε να αναζητήσετε πληροφορίες σχετικά με την πορεία δημοσίευσης των εγγράφων, εφόσον γνωρίζετε τον Κωδικό Αριθμό Δημοσιεύματος (ΚΑΔ). Τον ΚΑΔ εκδίδει το Εθνικό Τυπογραφείο για όλα τα κείμενα που πληρούν τις προϋποθέσεις δημοσίευσης.

2. ΚΑΛΥΨΗ ΕΚΤΥΠΩΤΙΚΩΝ ΑΝΑΓΚΩΝ του Δημοσίου και των φορέων του

Το Εθνικό Τυπογραφείο μετά από αίτημα φορέα του Δημοσίου αναλαμβάνει να σχεδιάσει και να εκτυπώσει κάρτες, βιβλία, αφίσες, μπλοκ, μηχανογραφικά έντυπα, φακέλους, φακέλους αλληλογραφίας, κ.ά. Επίσης σχεδιάζει και κατασκευάζει σφραγίδες.

ΕΠΙΚΟΙΝΩΝΙΑ ΜΕ ΤΟ ΕΘΝΙΚΟ ΤΥΠΟΓΡΑΦΕΙΟ

Ταχυδρομική Διεύθυνση: Καποδιστρίου 34, τ.κ. 10432, Αθήνα

ΤΗΛΕΦΩΝΙΚΟ ΚΕΝΤΡΟ: 210 5279000 - fax: 210 5279054

ΤΜΗΜΑΤΑ ΕΞΥΠΗΡΕΤΗΣΗΣ ΚΟΙΝΟΥ
Πωλήσεων: (Ισόγειο, τηλ. 210 5279178 - 180)
Συνδρομητών: (Ημιόροφος, τηλ. 210 5279136)
Πληροφοριών: (Ισόγειο, Γρ. 3 και τηλεφ. κέντρο 210 5279000)
Παραλαβής Δημ. Ύλης: (Ισόγειο, τηλ. 210 5279167, 210 5279139)

Ωράριο για το κοινό: Δευτέρα ως Παρασκευή: 8:00 - 13:30

Ιστοσελίδα: **www.et.gr**

Πληροφορίες σχετικά με την λειτουργία της ιστοσελίδας: **helpdesk.et@et.gr**

Αποστολή ψηφιακά υπογεγραμμένων εγγράφων προς δημοσίευση στο ΦΕΚ: **webmaster.et@et.gr**

Πληροφορίες για γενικό πρωτόκολλο και αλληλογραφία: **grammateia@et.gr**

